


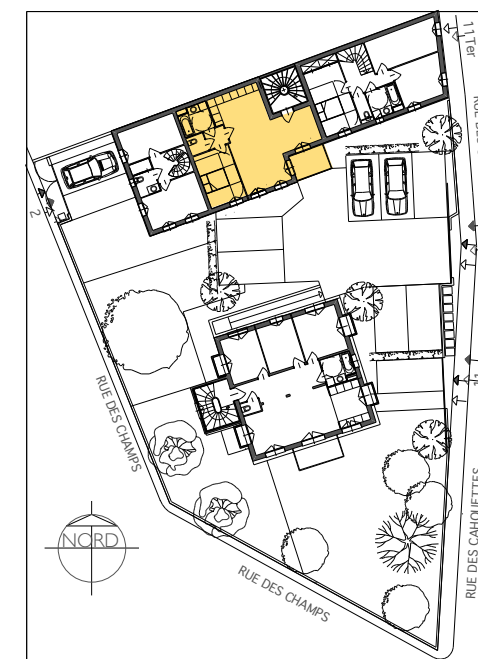

Le Clos
des
Champs

11 Bis Rue des Cahouettes
NEUILLY PLAISANCE

CI





Etage
3 PIECES

SURFACES HABITABLES


SEJOUR	27,55 m2
DGT	1,42 m2
SDB	6,14 m2
CHAMBRE 1	12,36 m2
CHAMBRE 2	10,03 m2

TOTAL HABITABLE 57,50 m2

BALCON 5,47 m2

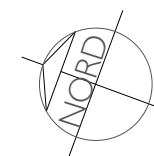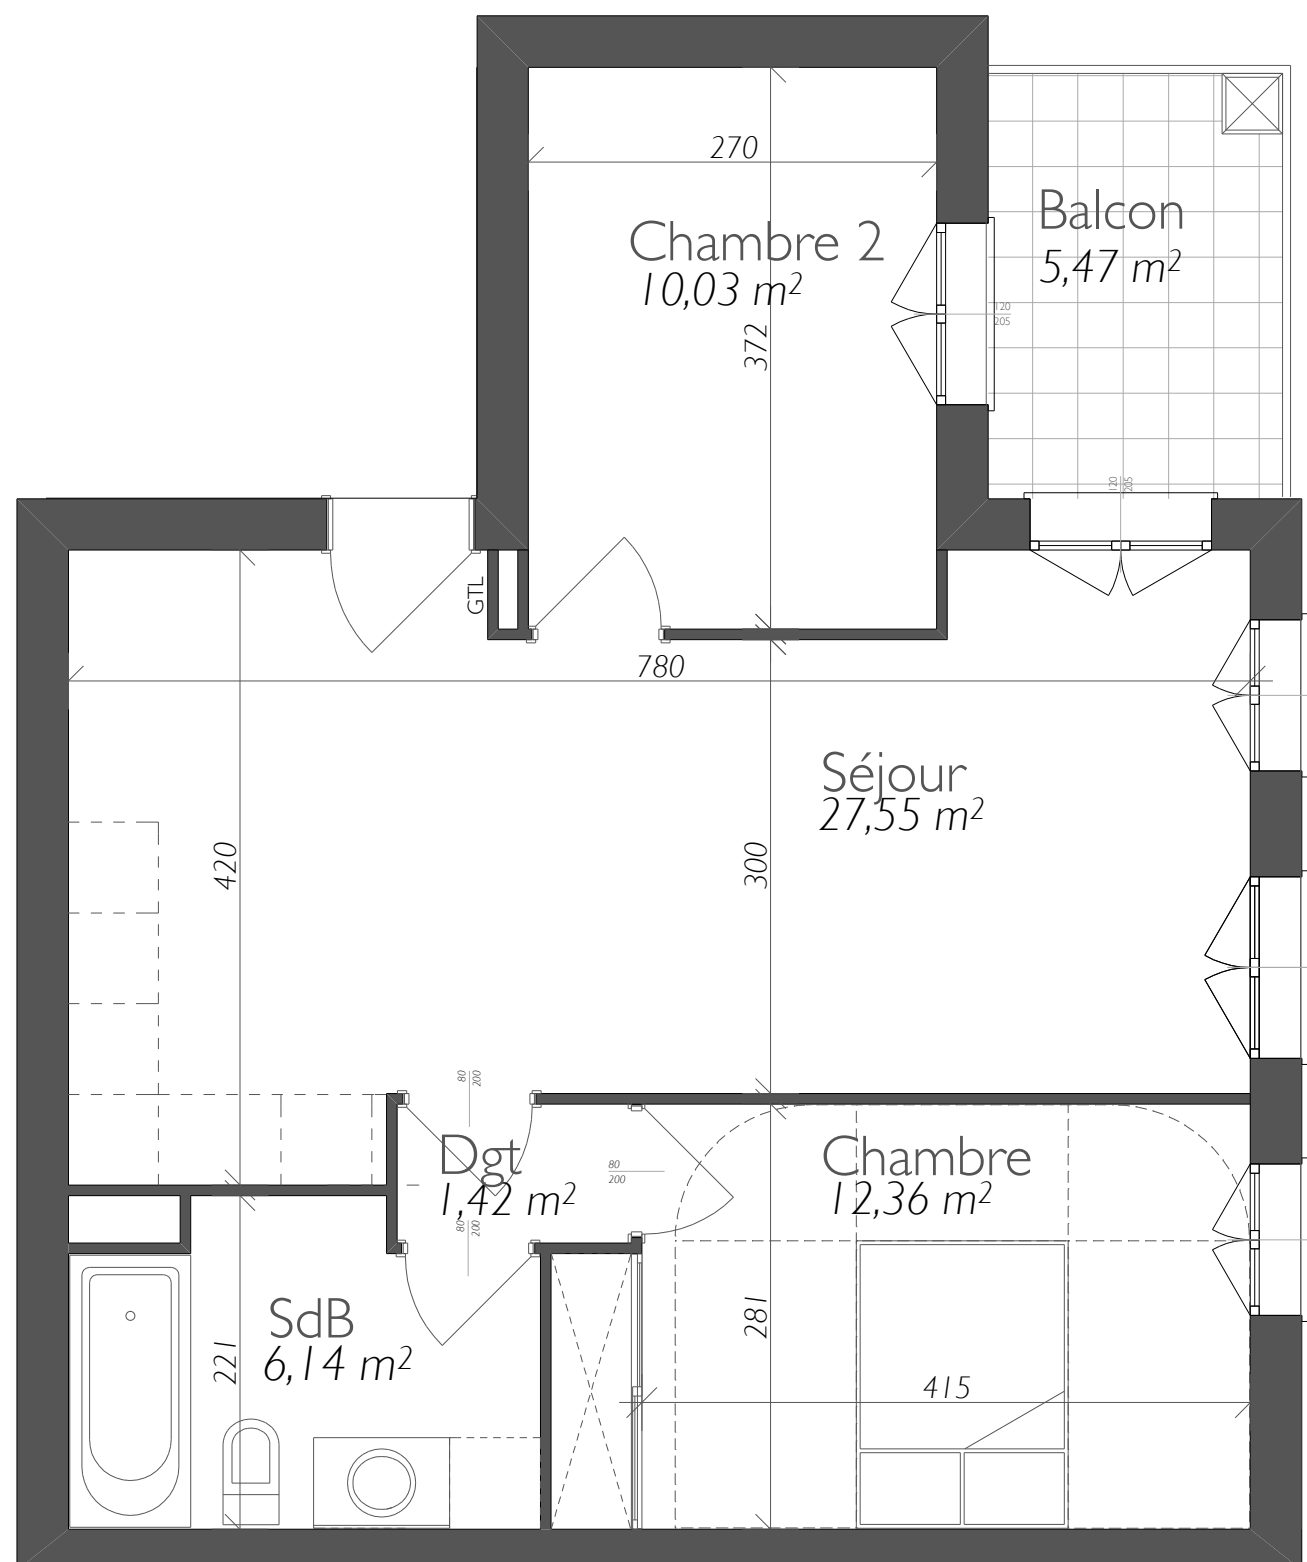

Des modifications sont susceptibles d'être apportées à ce plan en fonction de nécessités techniques pour la réalisation, tant en ce qui concerne les dimensions libres que l'équipement. Les surfaces indiquées sont approximatives. Les retombées, soffites, hauteurs sous plafonds, allèges et retombées de fenêtres ainsi que l'emplacement des équipements non fournis sont donnés à titre indicatif.

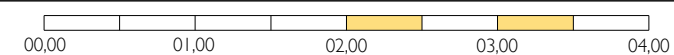

14 FEVRIER 2023