




Le Clos
des
Champs

11 Bis Rue des Cahouettes
NEUILLY PLAISANCE

C0

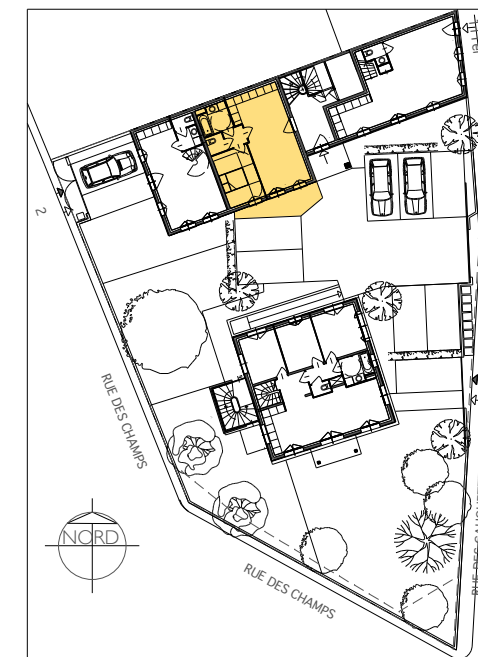


Rez de Chaussée
2 PIECES

SURFACES HABITABLES


SEJOUR	29,02m2
SDB	7,13m2
CHAMBRE	12,96m2

TOTAL HABITABLE 49,11 m2

JARDIN 9,81 m2

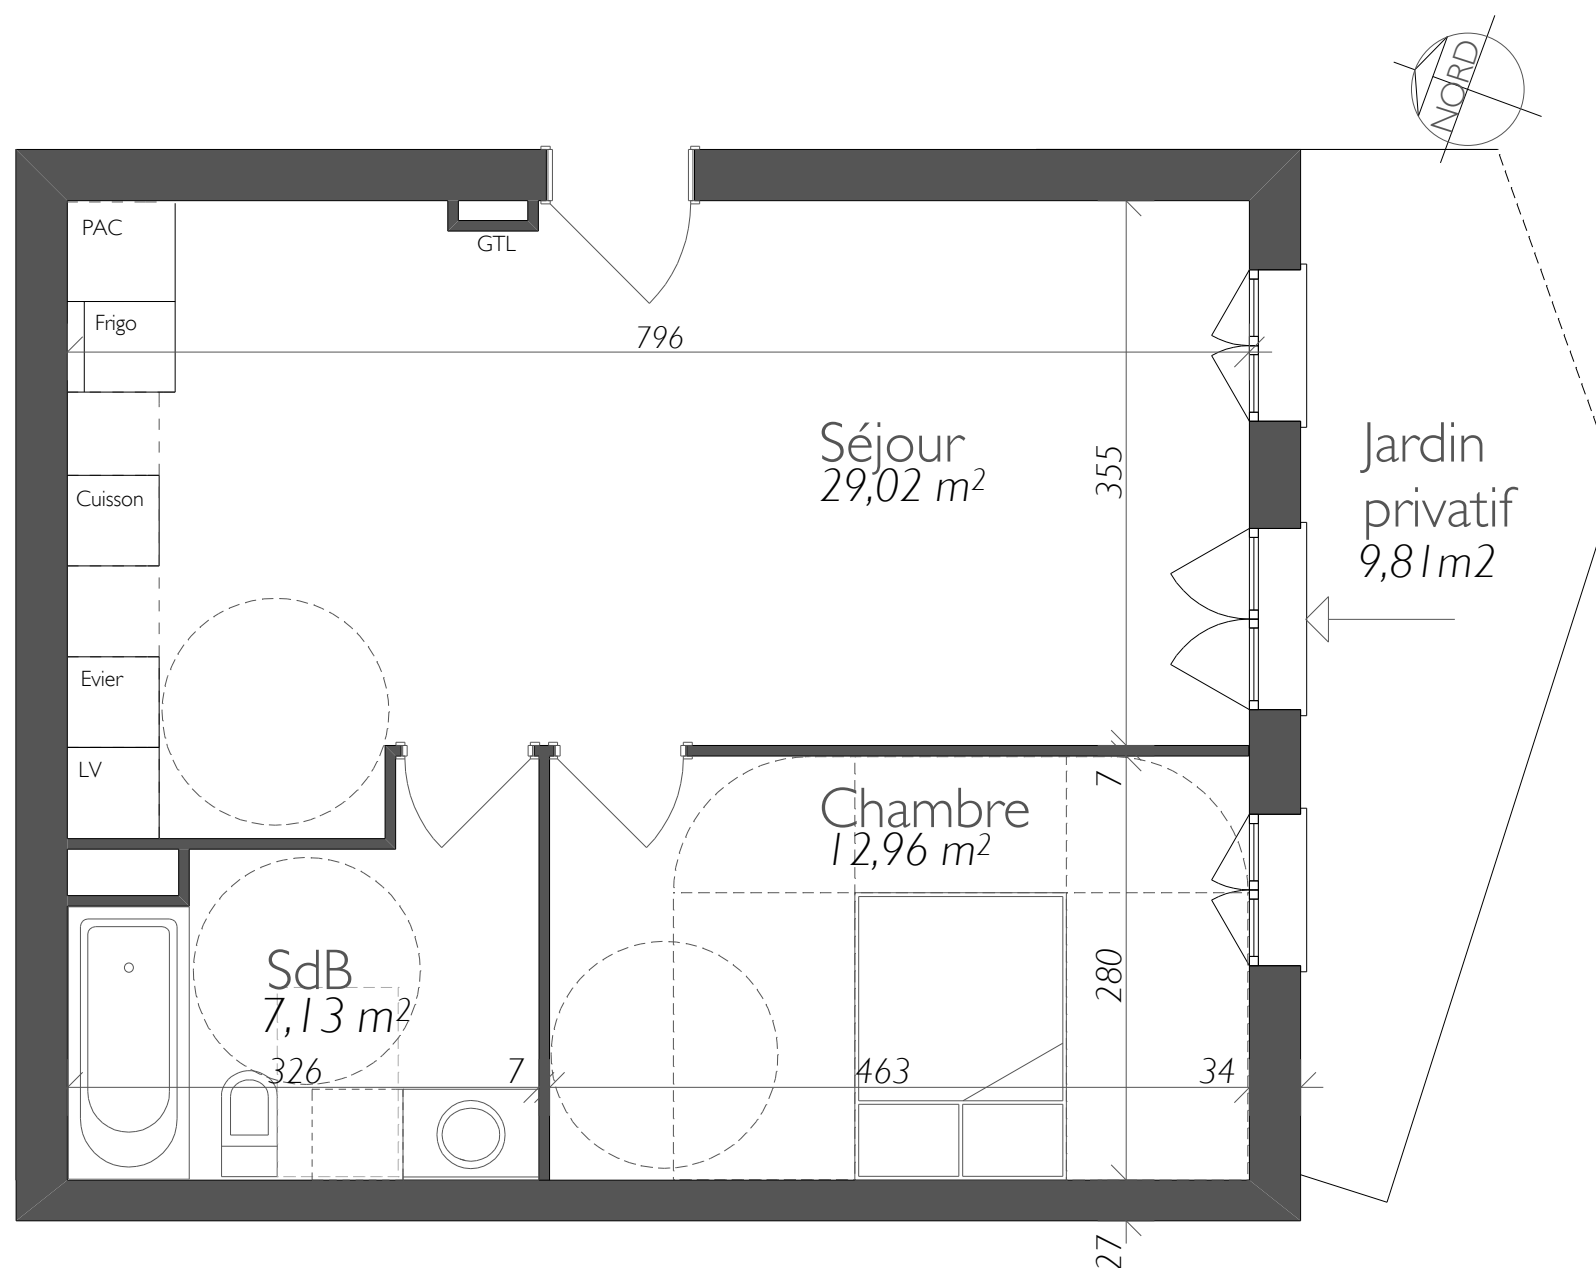

Des modifications sont susceptibles d'être apportées à ce plan en fonction de nécessités techniques pour la réalisation, tant en ce qui concerne les dimensions libres que l'équipement. Les surfaces indiquées sont approximatives. Les retombées, soffites, hauteurs sous plafonds, alléges et retombées de fenêtres ainsi que l'emplacement des équipements non fournis sont donnés à titre indicatif.

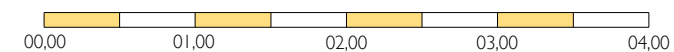

Plan PMR 25 JUILLET 2023